



Pianta quotata

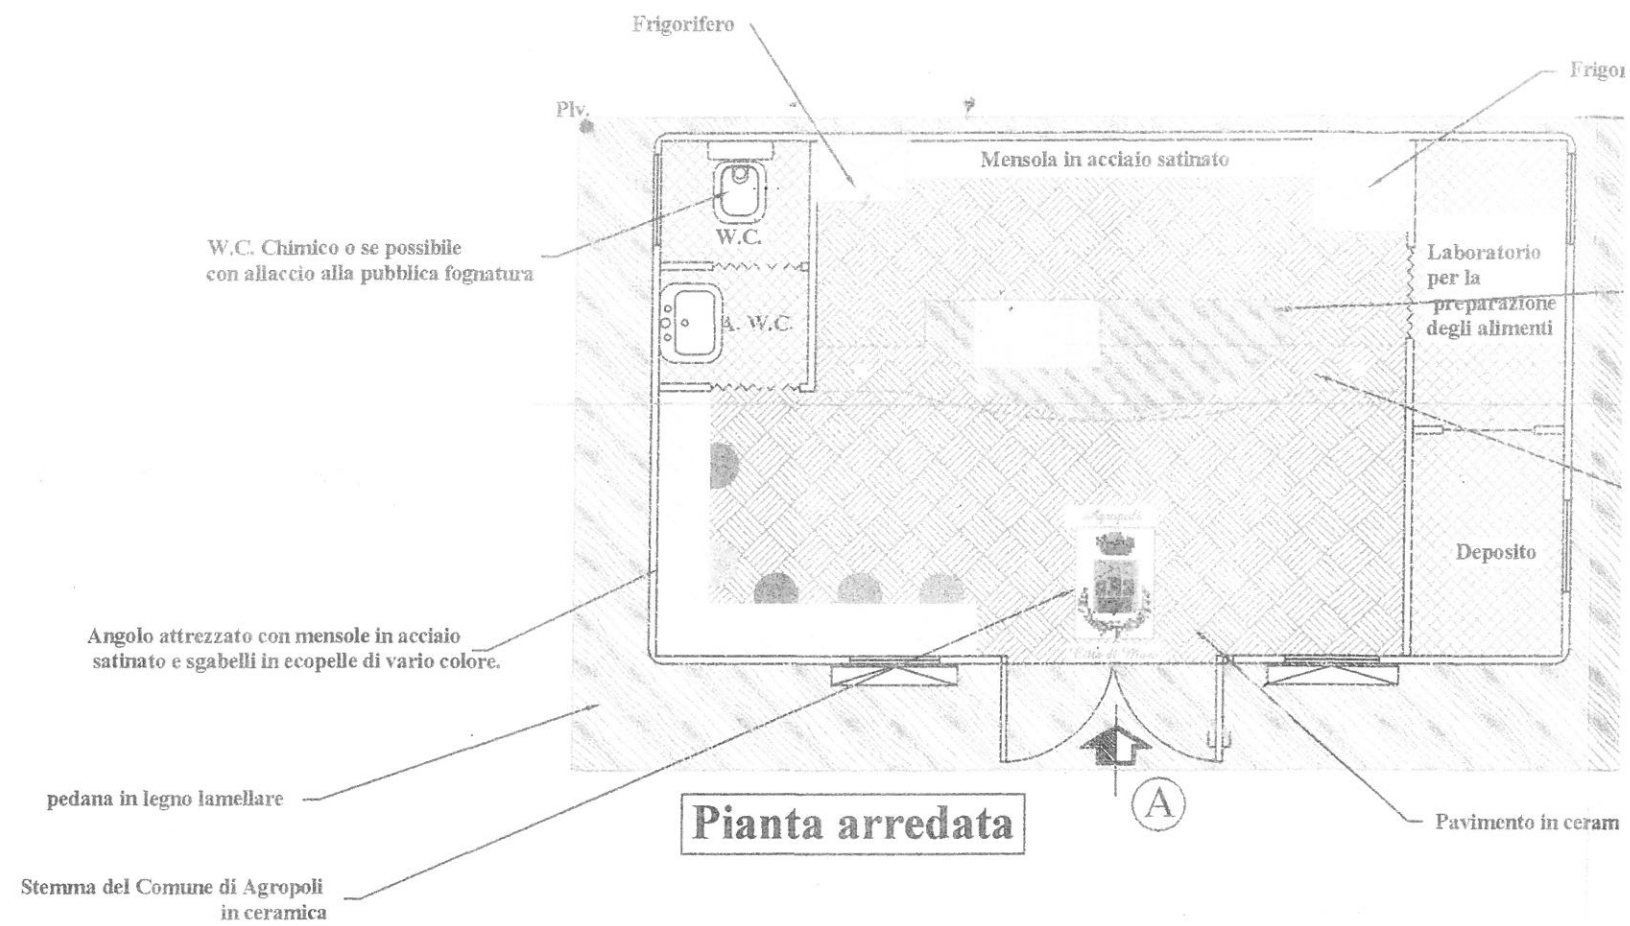

Pianta arredata

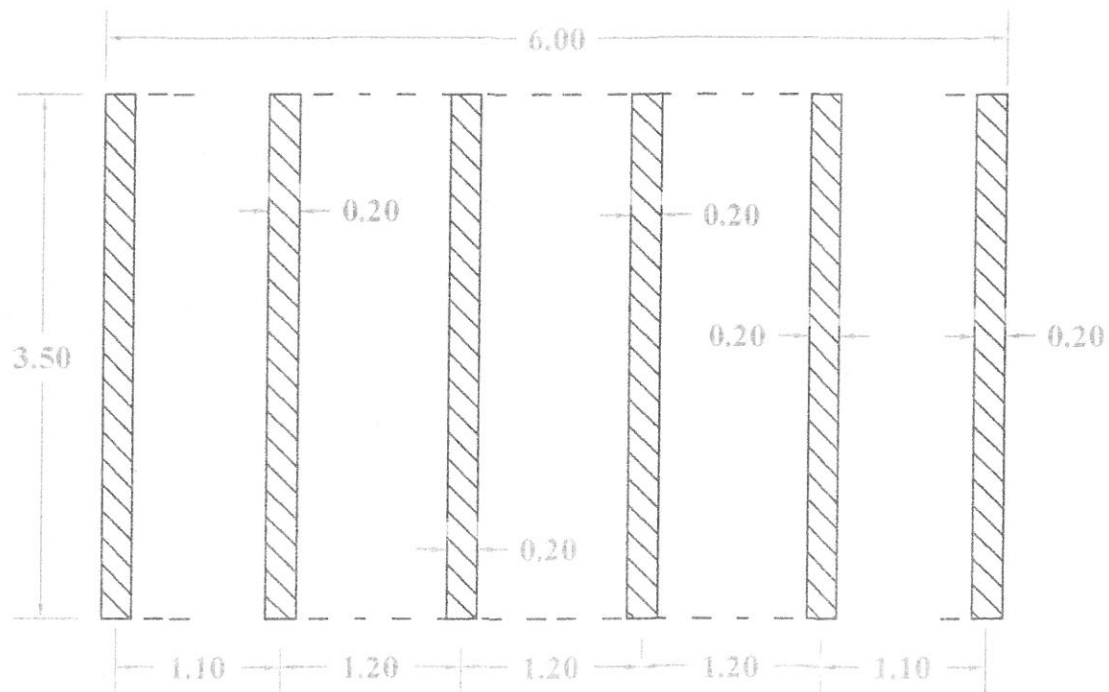


Cordoli d'Appoggio

Sezione cordoli 10cm x 20 cm per favorire la ventilazione del pavimento

Legenda

PRESA DI CORRENTE	⏏
PUNTO LUCE ESTERNO	⊕
NEON STAGNO	⊠
NEON 1X36 W	▬
SALVAVITA	○▷
BOYLER ELETTRICO	⊕
PIASTRA ELETTRICA	▬
PUNTO LUCE	⊗

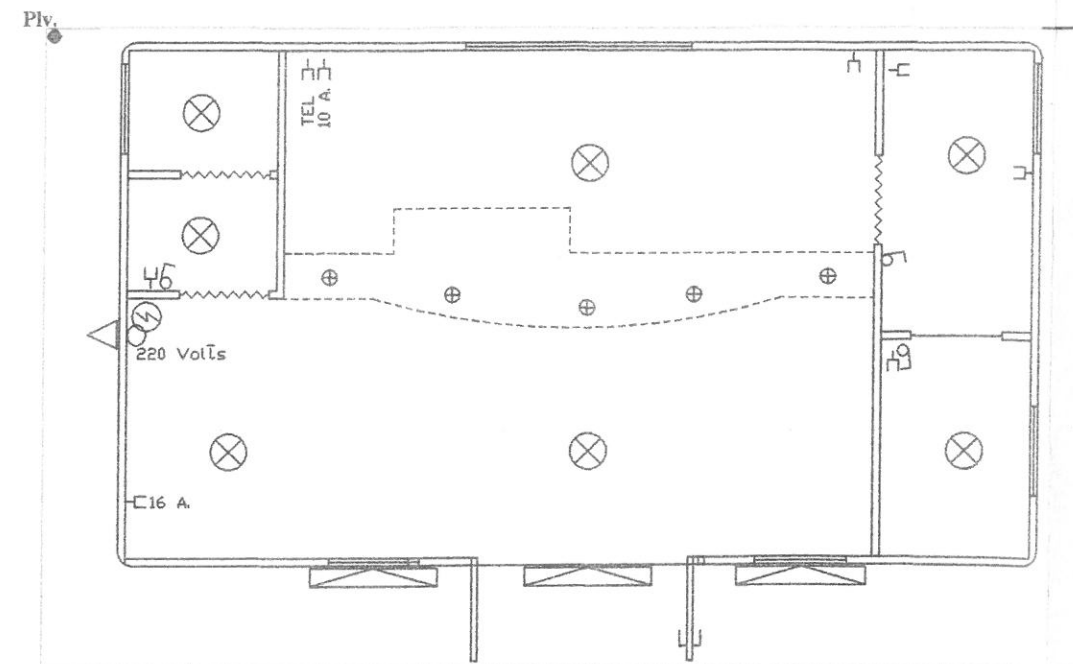

Pianta impianto elettrico

Inserto piramidale in rame

gronde e scossaline in rame

torcecia d'albero

0.20

0.54

filigranato sotto
di acciaio, con
r illuminare la
o bicchieri

0.00

0.10

2.90

3.80

Oblò in ottone

0.00

0.10

Oblò in ottone

Pannellatura in legno lamellare
coibentato

Prospetto A.

Prospetto B.

Vista assometrica

